Схема коммуникации КЛПУ - Водоснабжение

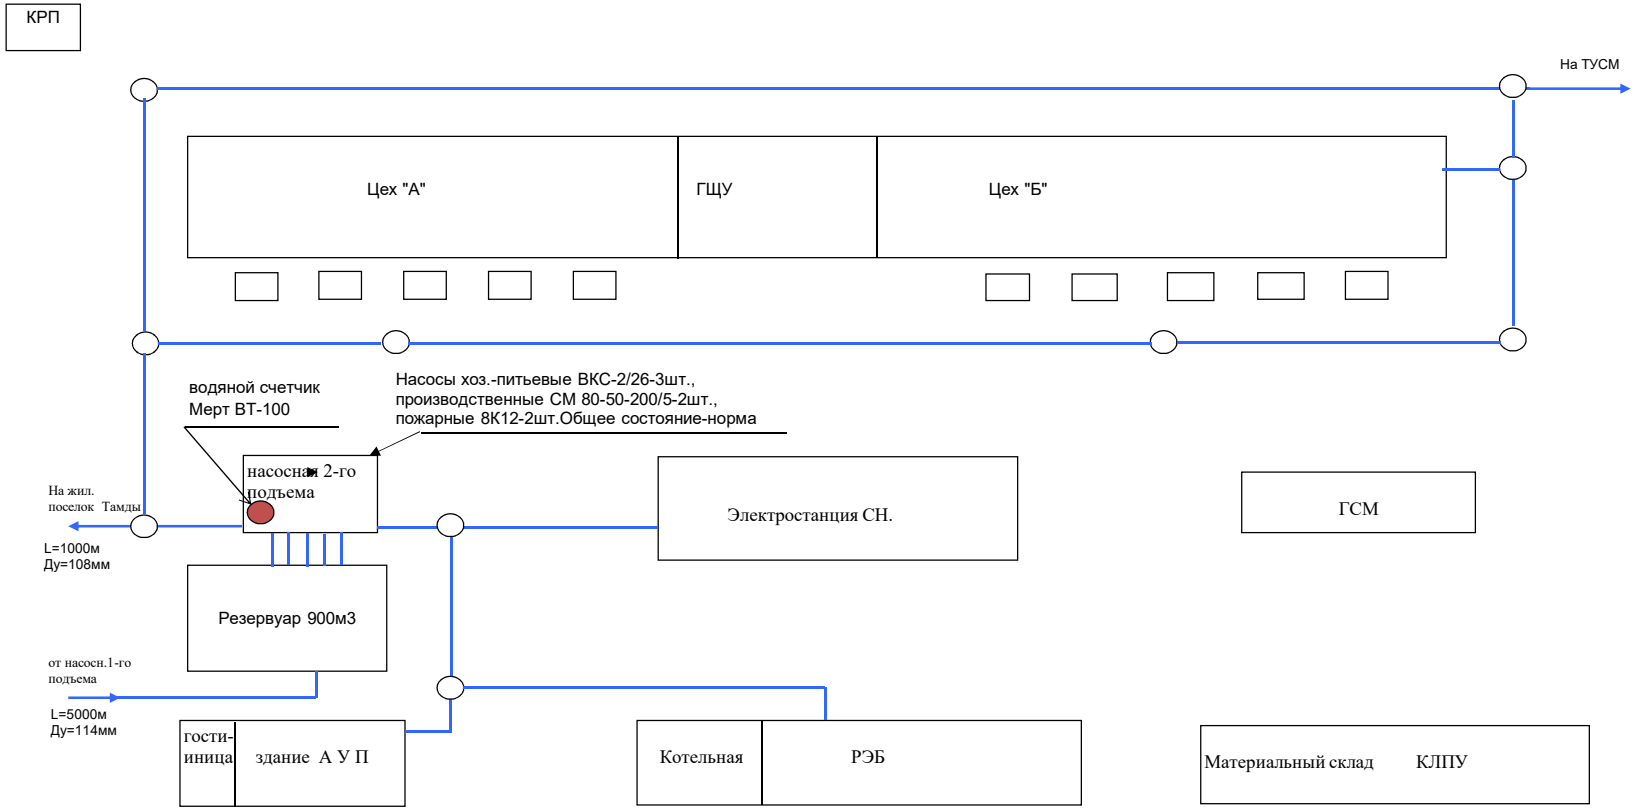

Условные обозначения : → Сети водопроводные

Наименование	Год постройки	Адрес	Материал	Диаметр	Год послед.рем	Протяженность	Состояние обор. с	Примечание
Сети водопрово	1963	пром.площадка	Труба сталь.	108мм	нет	700м	Требует замены	
Сети водопрово	1963	Насосн. 1под.-г	Труба сталь.	114мм	нет	5000м	Требует замены	
Сети водопрово	1963	пром.площадка	Труба сталь.	108мм	нет	1000м	Требует замены	
Сети водопрово	1963	здания пром.пл	Труба сталь.	15мм	1975	100м	Требует замены	