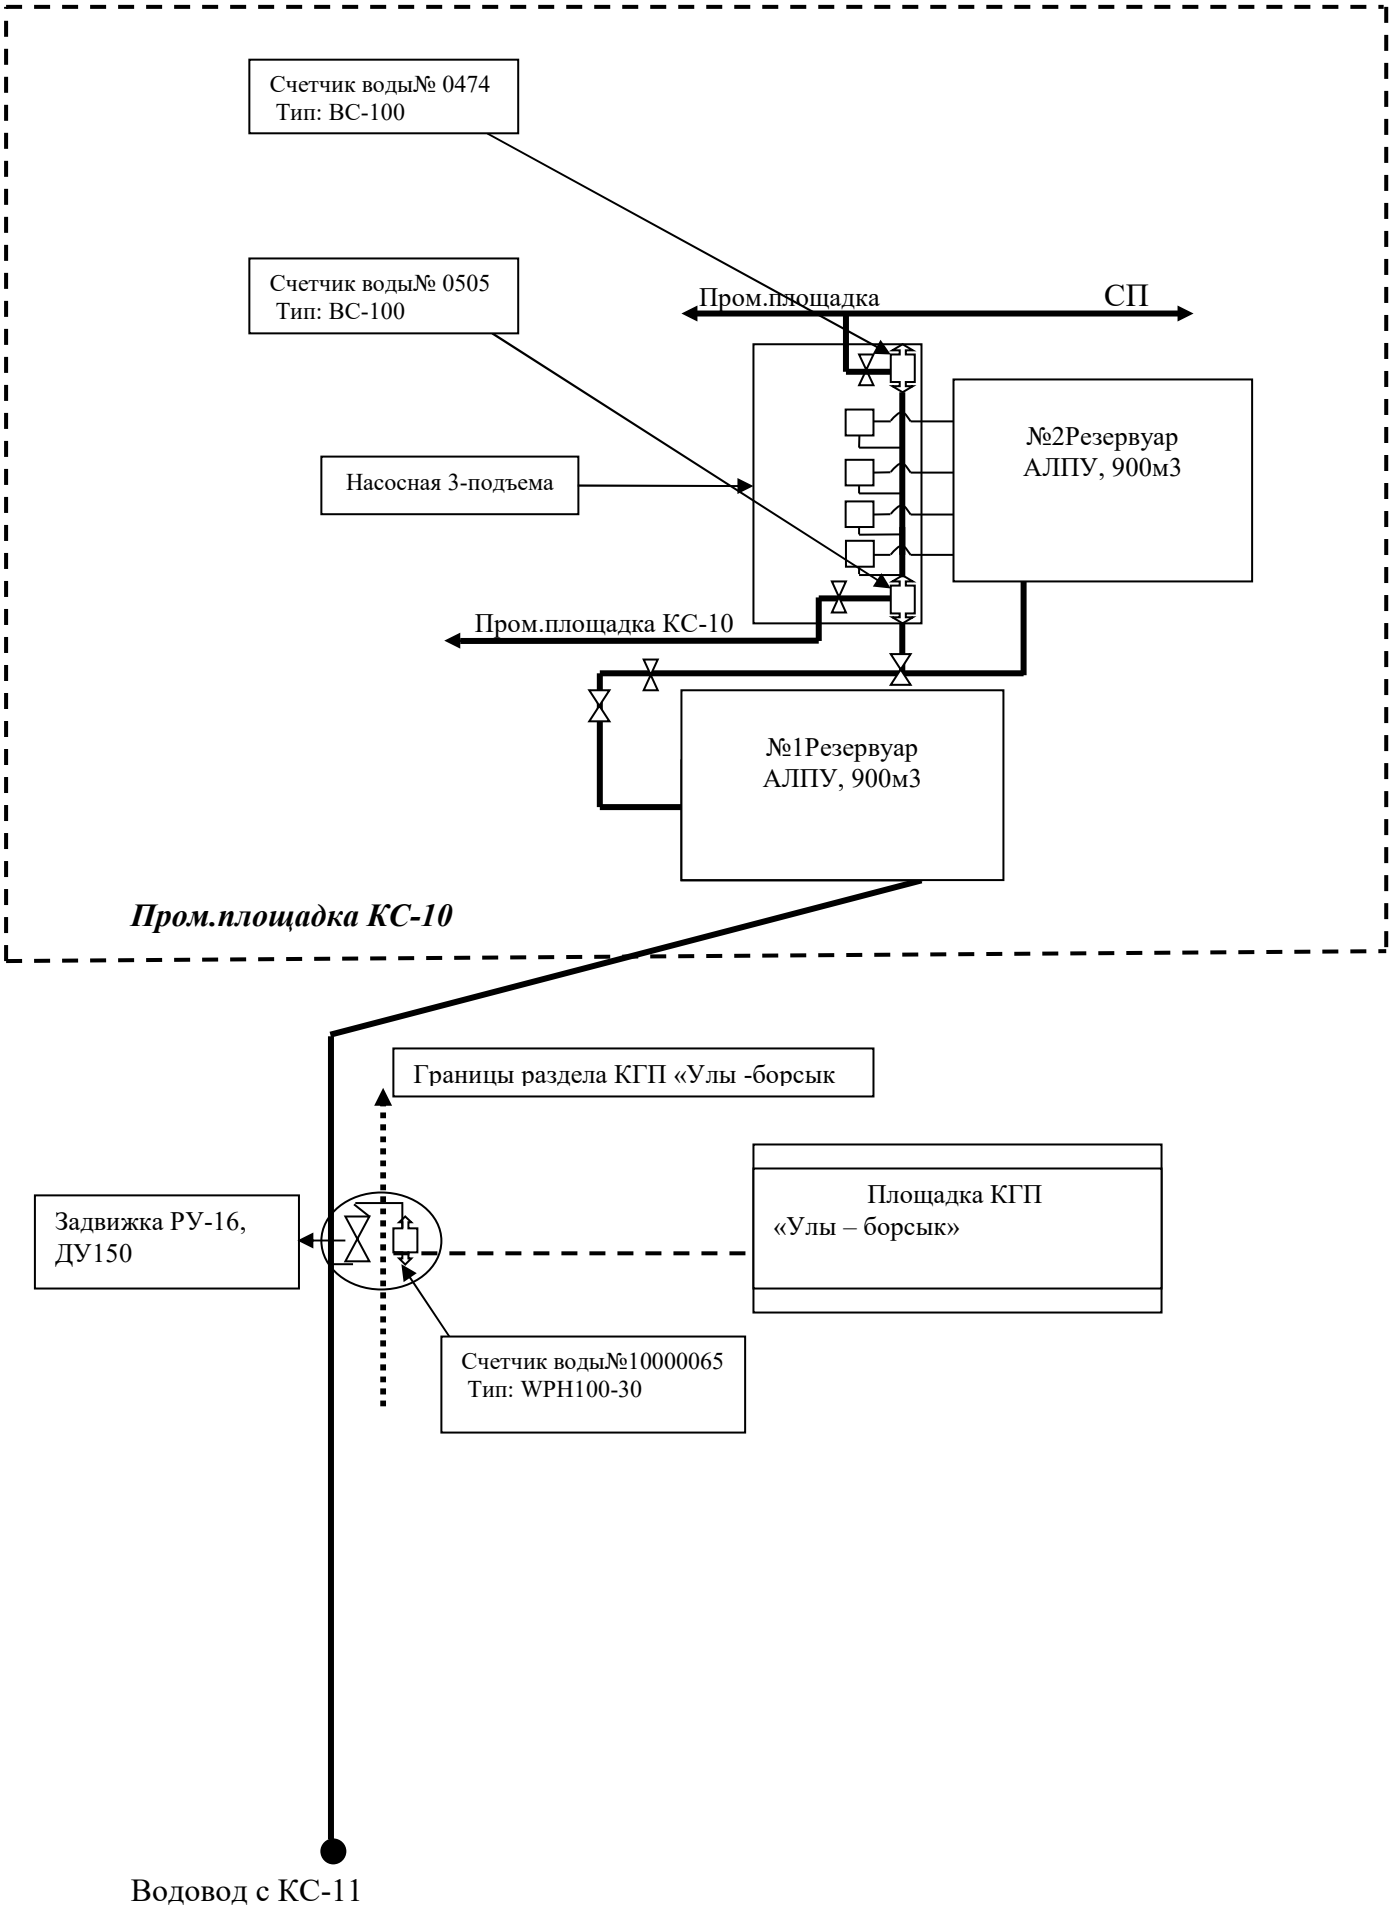Водопроводная линия пром.площадки КС-10