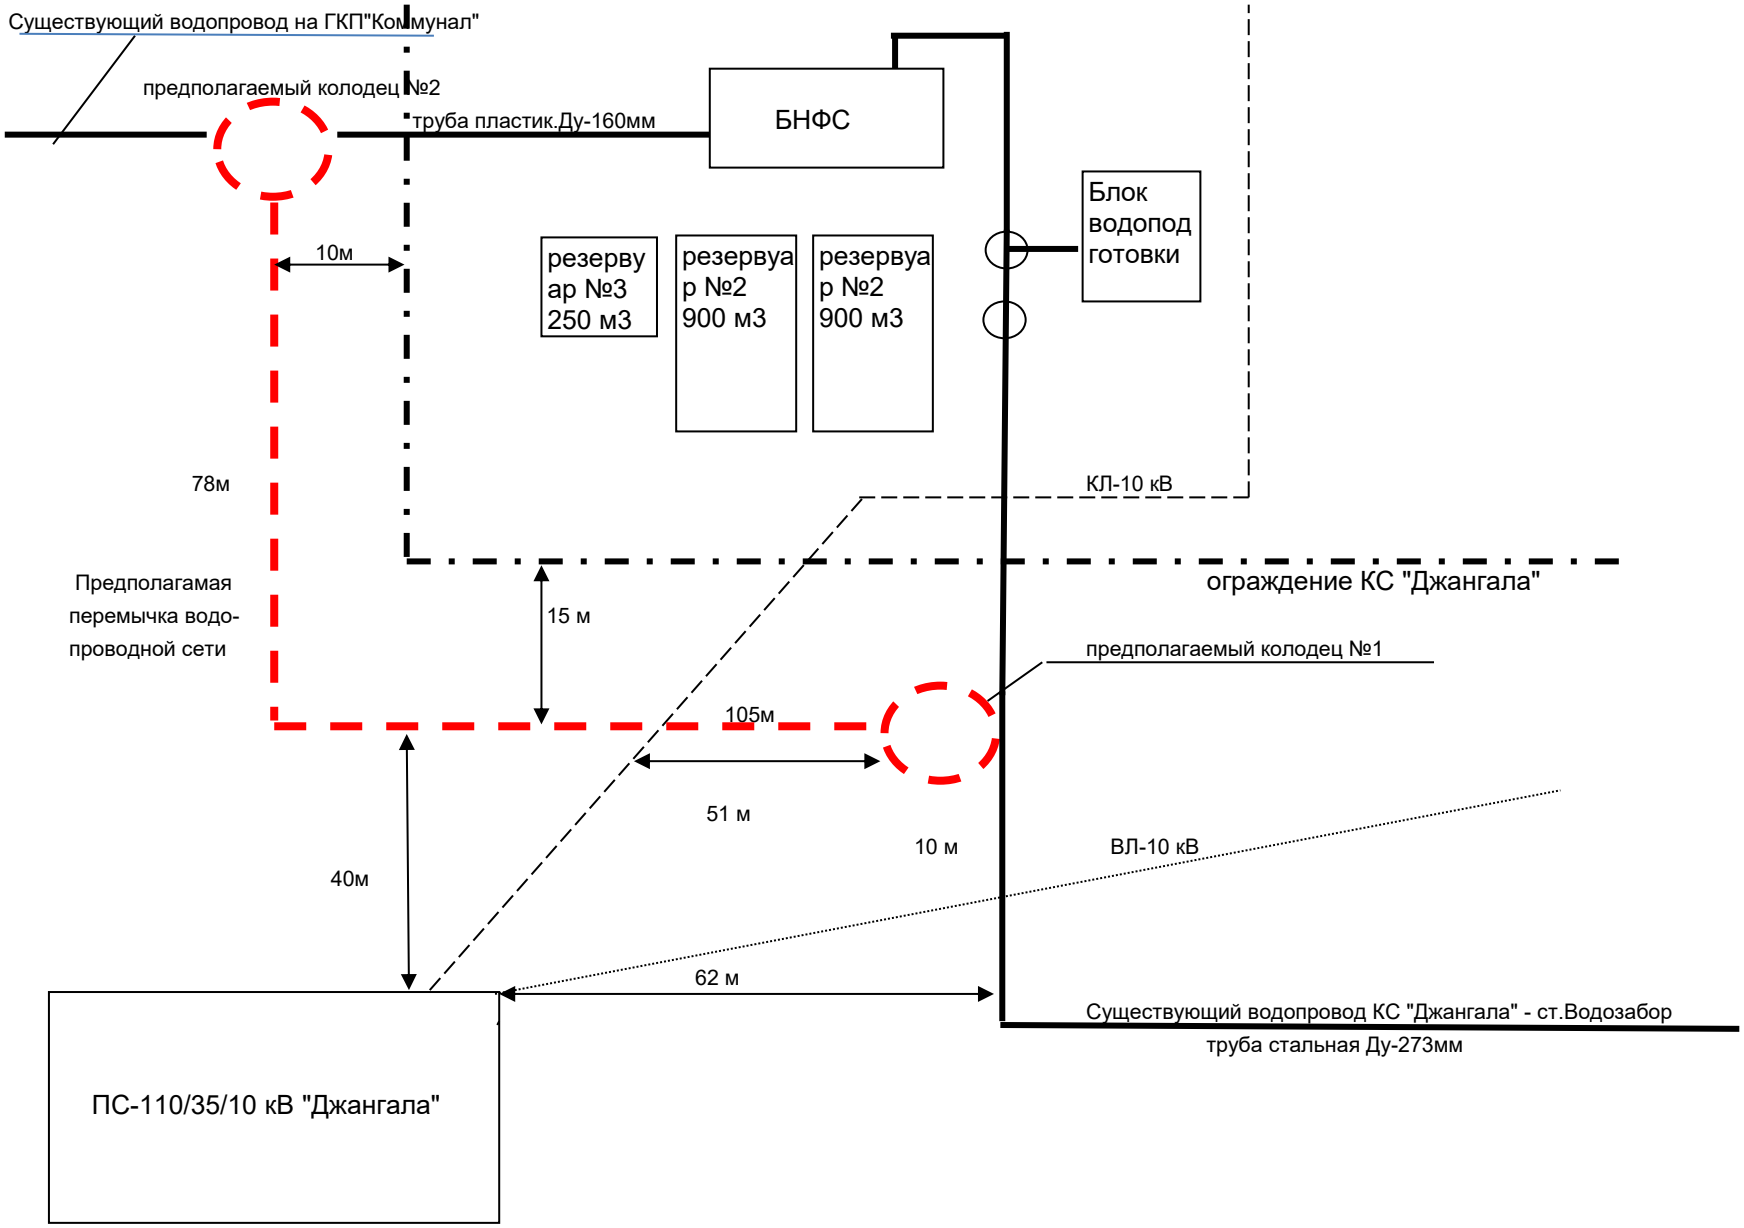Схема перемычки на водопроводные сети КС "Джангала - ГКП "Коммунал"